

COMUNE DI SASSANO

Provincia di Salerno

AREA TECNICA

SERVIZIO Lavori Pubblici

Via Croce – 84038 – Tel. +39097578809 – Fax: +390975518946

<http://www.comune.sassano.sa.it/> e-mail: m.napoli@comune.sassano.sa.it

P.E.C.: utc.sassano@asmepec.it

Oggetto dell' appalto: Lavori di riqualificazione ed adeguamento funzionale palestra comunale annessa alla scuola Media "G Falcone".

RISPOSTE ALLE FAQ


Domanda n. 1 del 06.04.2016. Esiste la possibilità di utilizzare un locale tecnico già esistente?

RISPOSTA del 06.04.2016 E' possibile utilizzare un locale esistente adiacente alla palestra, si allega planimetria. -----

Sassano 06/04/2016

Il Responsabile del procedimento
f.to Ing. Michele Napoli

AREA A VERDE SCUOLA

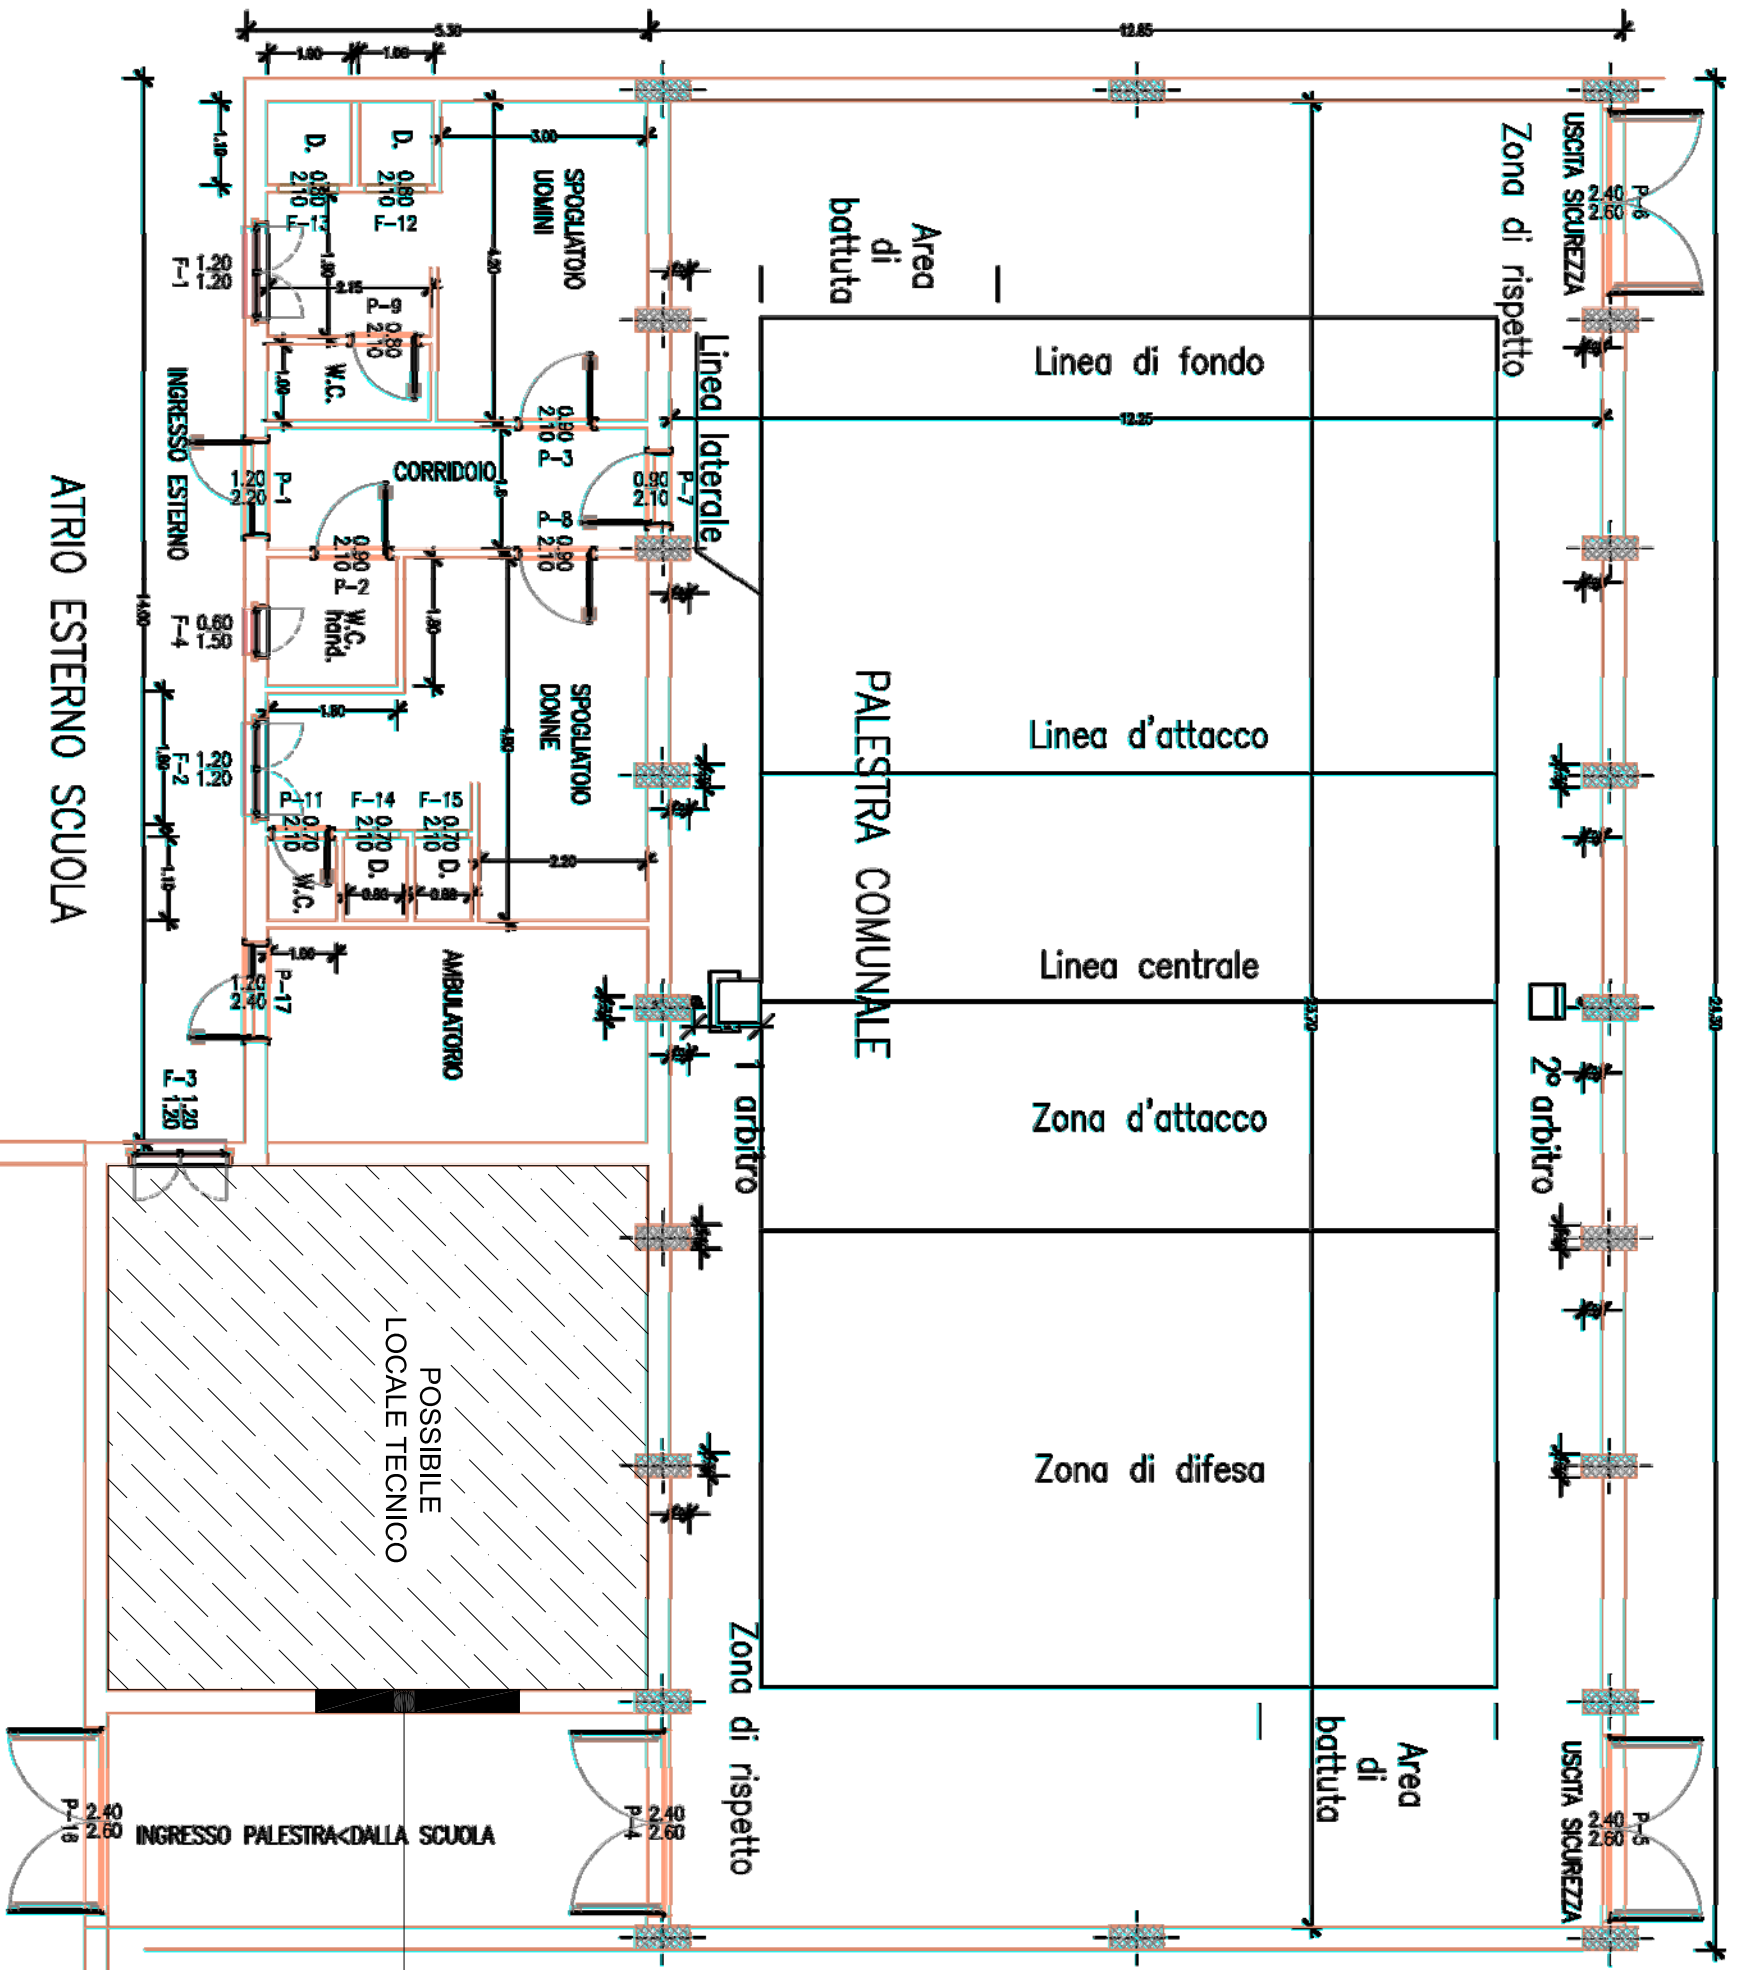

PIANTA PIANO TERRA PALESTRA

ATRIO ESTERNO SCUOLA

ATRIO INTERNO SCUOLA

ACCESSO ESISTENTE