


Comune Di Sassano
Provincia Di Salerno

Concorso Di Idee Riqualificazione Piazza Umberto I°

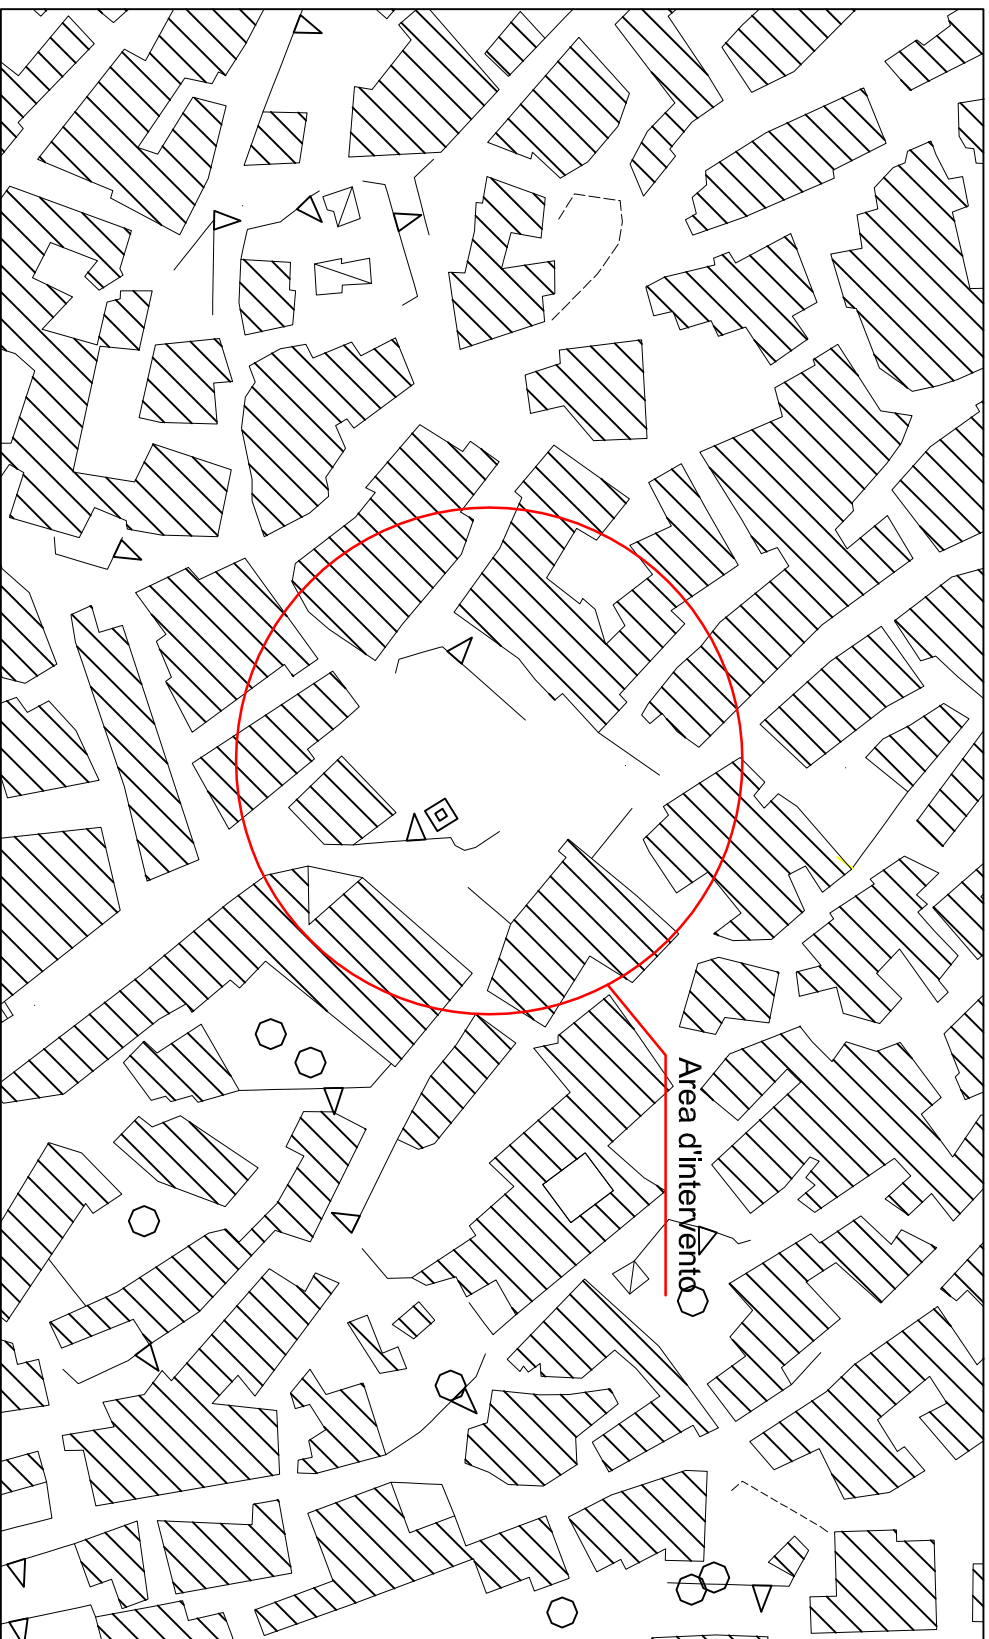

Area d'intervento

Stralcio Aerofotogrammetrico
Scala 1:1000

