


**Comune Di Sassano**  
**Provincia Di Salerno**  
**Concorso Di Idee Riqualificazione Piazza Umberto I°**


**PROFILO1**

Altezza: 1:200  
 Lunghezza: 1:200

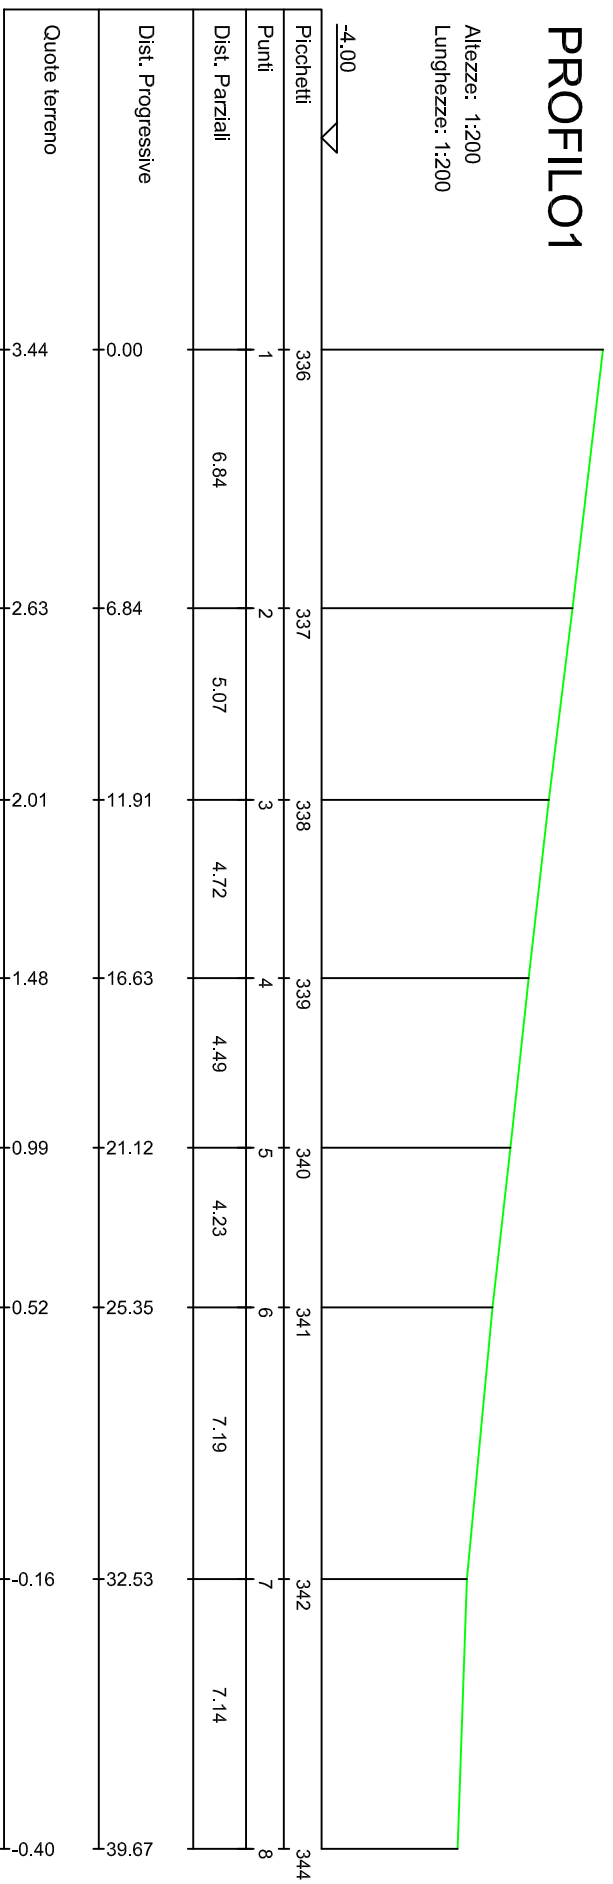


**PROFILO2**

Altezza: 1:200  
 Lunghezza: 1:200

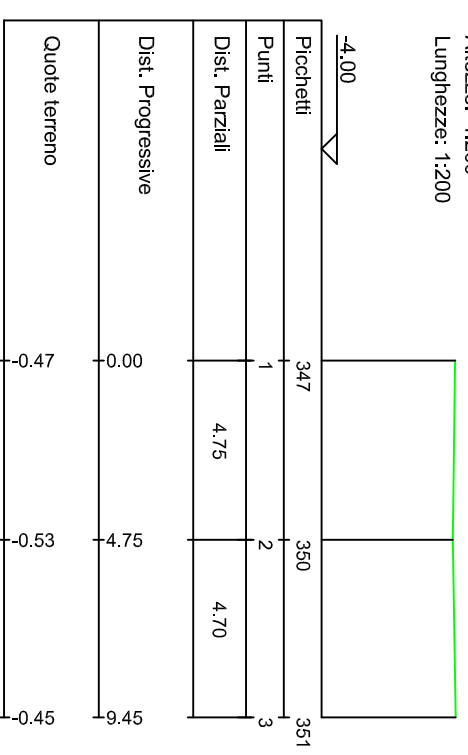

**PROFILO3**

Altezza: 1:200  
 Lunghezza: 1:200

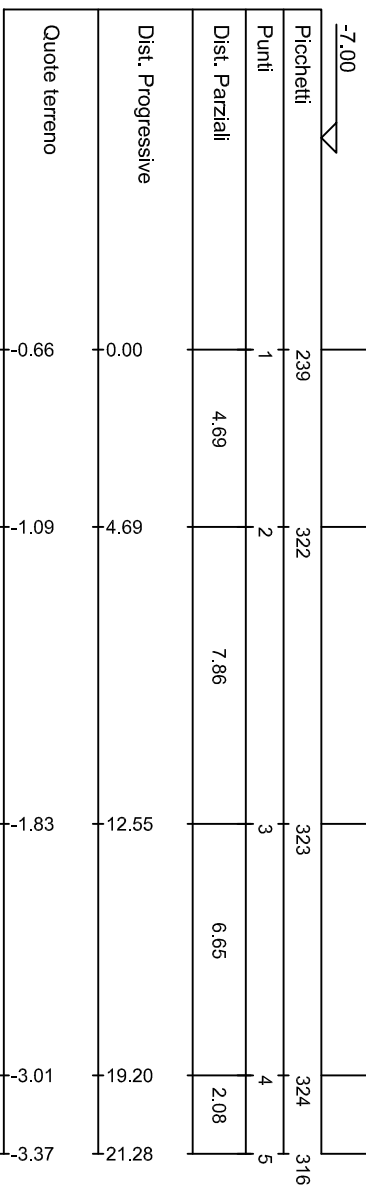

**PROFILO4**

Altezza: 1:200  
 Lunghezza: 1:200

