


Comune Di Sassano Provincia Di Salerno

Concorso Di Idee Riqualficazione Piazza Umberto I°

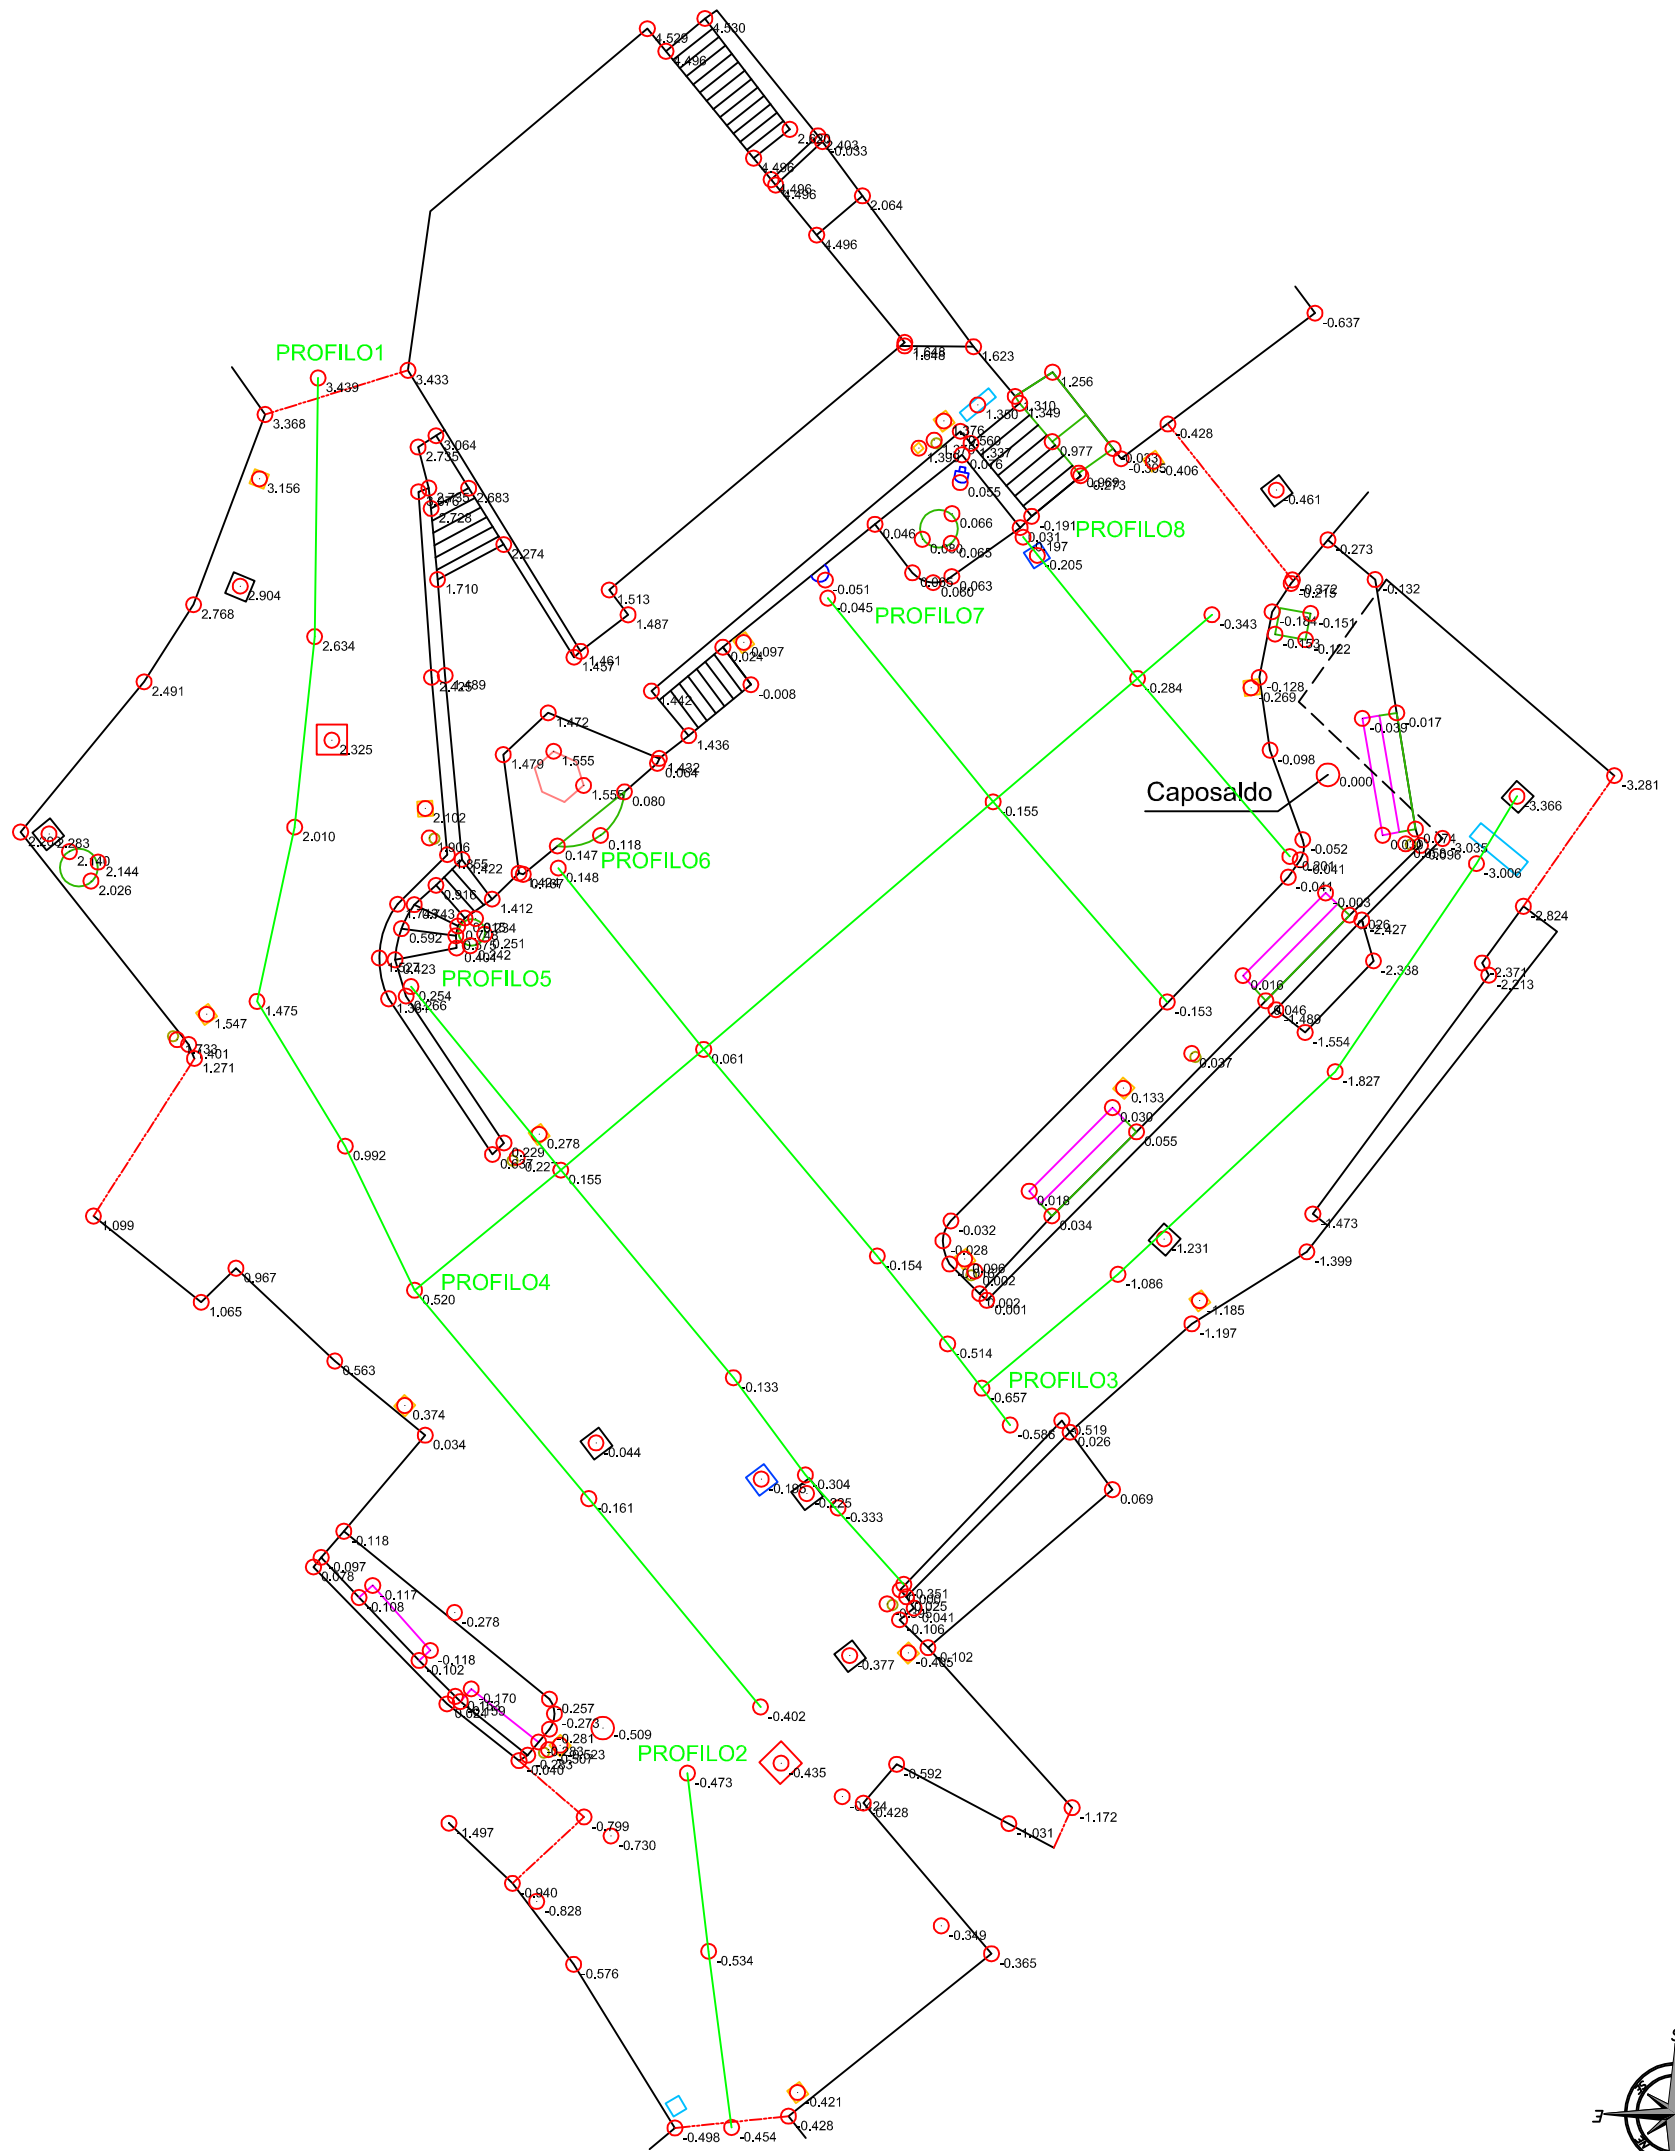

Rilievo Plano-Altmetrico Scala 1:200

Legenda Linee e Colori

Aiuola:		Limite area d'intervento:	
Panchina:		Contorno Intervento:	
Monumento ai caduti:		Punto rilevato:	
Fontana:		Profili Altimetrici:	
Lampione:			
Pozzetto Fognatura:			
Pozzetto P.I.:			
Pozzetto Acquedotto:			
Pozzetto Linea Telefonica:			
Caditoia:			