



Comune Di Sassano  
 Provincia Di Salerno  
 Concorso Di Idee Riquilificazione Piazza Umberto I°

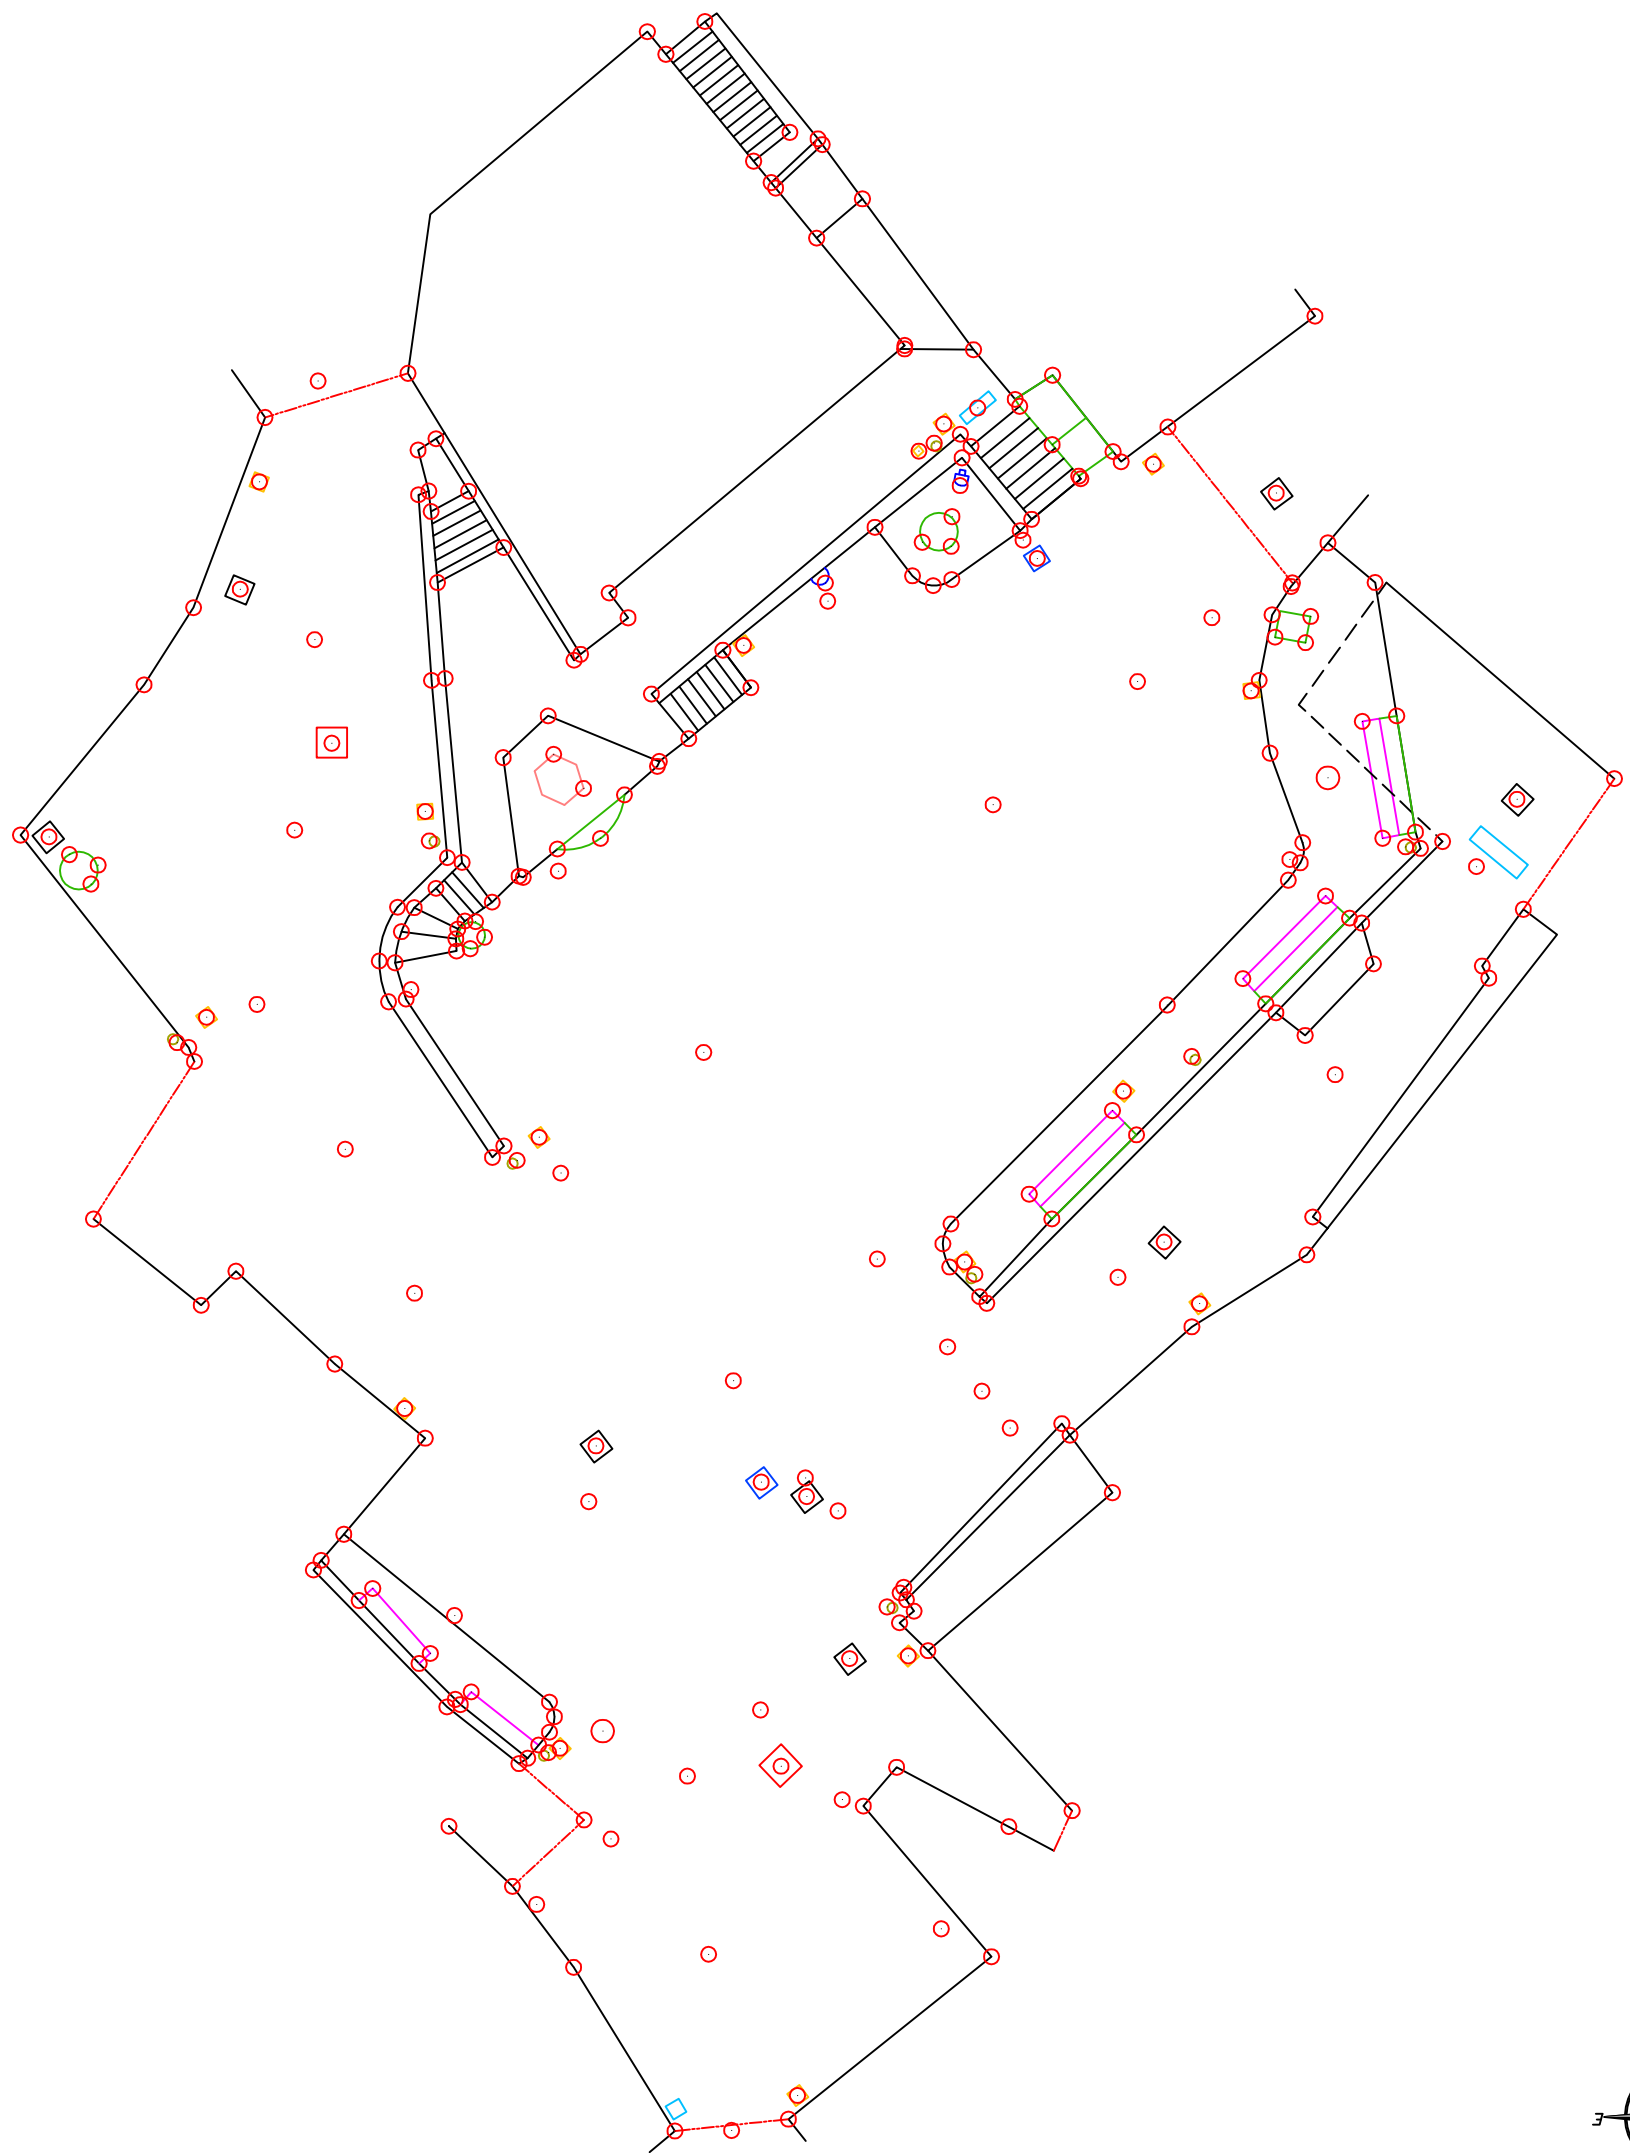

Rilievo Planimetrico Scala 1:200

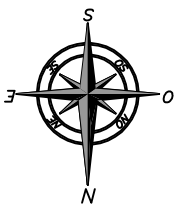

**Legenda Linee e Colori**

Aiuola:		Limite area d'intervento:	
Panchina:		Contorno Intervento:	
Monumento ai caduti:		Punto rilevato:	
Fontana:			
Lampione:			
Pozzetto Fognatura:			
Pozzetto P.I.:			
Pozzetto Acquedotto:			
Pozzetto Linea Telefonica:			
Caditoia:			