

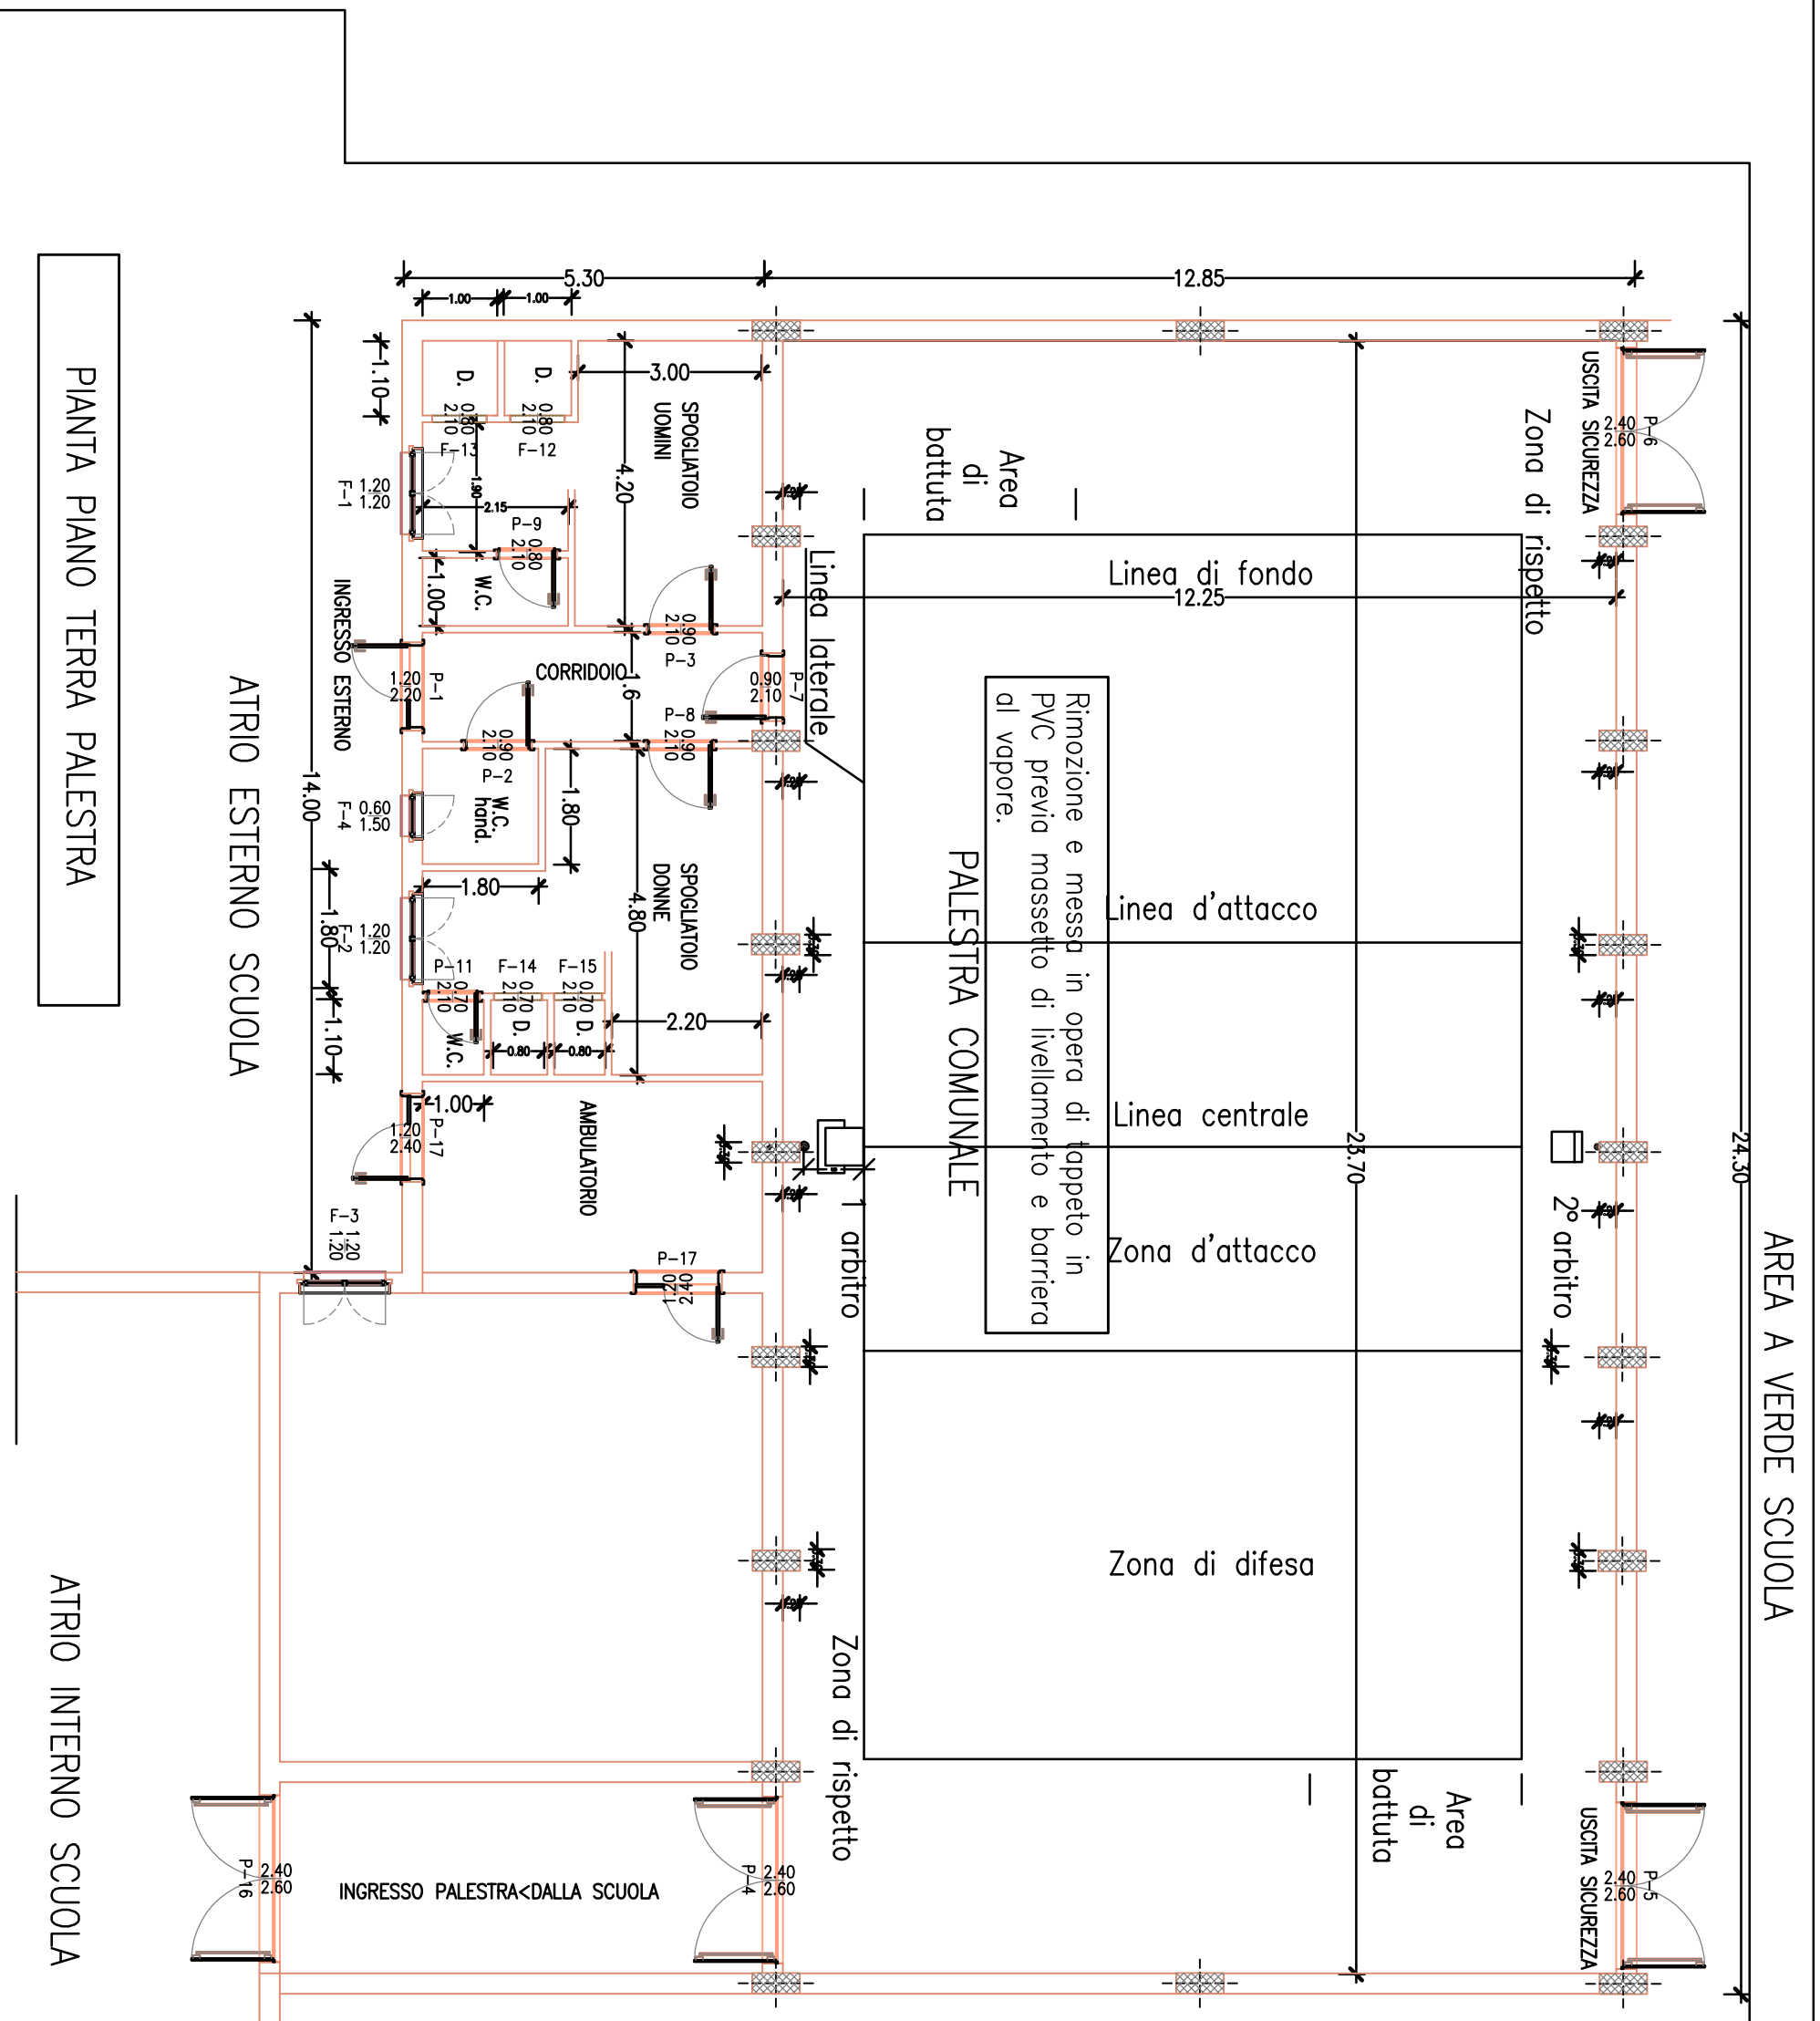


COMUNE DI SASSANO
(Provincia di Salerno)

STUDIO TECNICO: ARCH.DONATO RUBINO VIA PAPA PAOLO IV CARAFA N.47 - AVELLINO TEL. 0824 7461 - 1597-7461 - FAX 0824 7461-1597 E-mail arch.rubino@virgilio.it E-mail archrubino@libero.it	
OPERE DI IMPIANTI SPORTIVI SCOLASTICI	LAVORI DI RIQUALIFICAZIONE E ADEGUAMENTO FUNZIONALE PALESTRA COMUNALE MUNICIPIO DI SASSANO P.G. FALCONE - SITA IN VIA ROMA (Fondo speciale per la concessione di contributi in conto interessi sugli Impianti sportivi scolastici)
LOCALIZZAZIONE INTERVENTI SCUOLA MEDIA STATALE "G. FALCONE" - 00 ROMA-	**** PROGETTO DEFINITIVO - ESECUTIVO ****



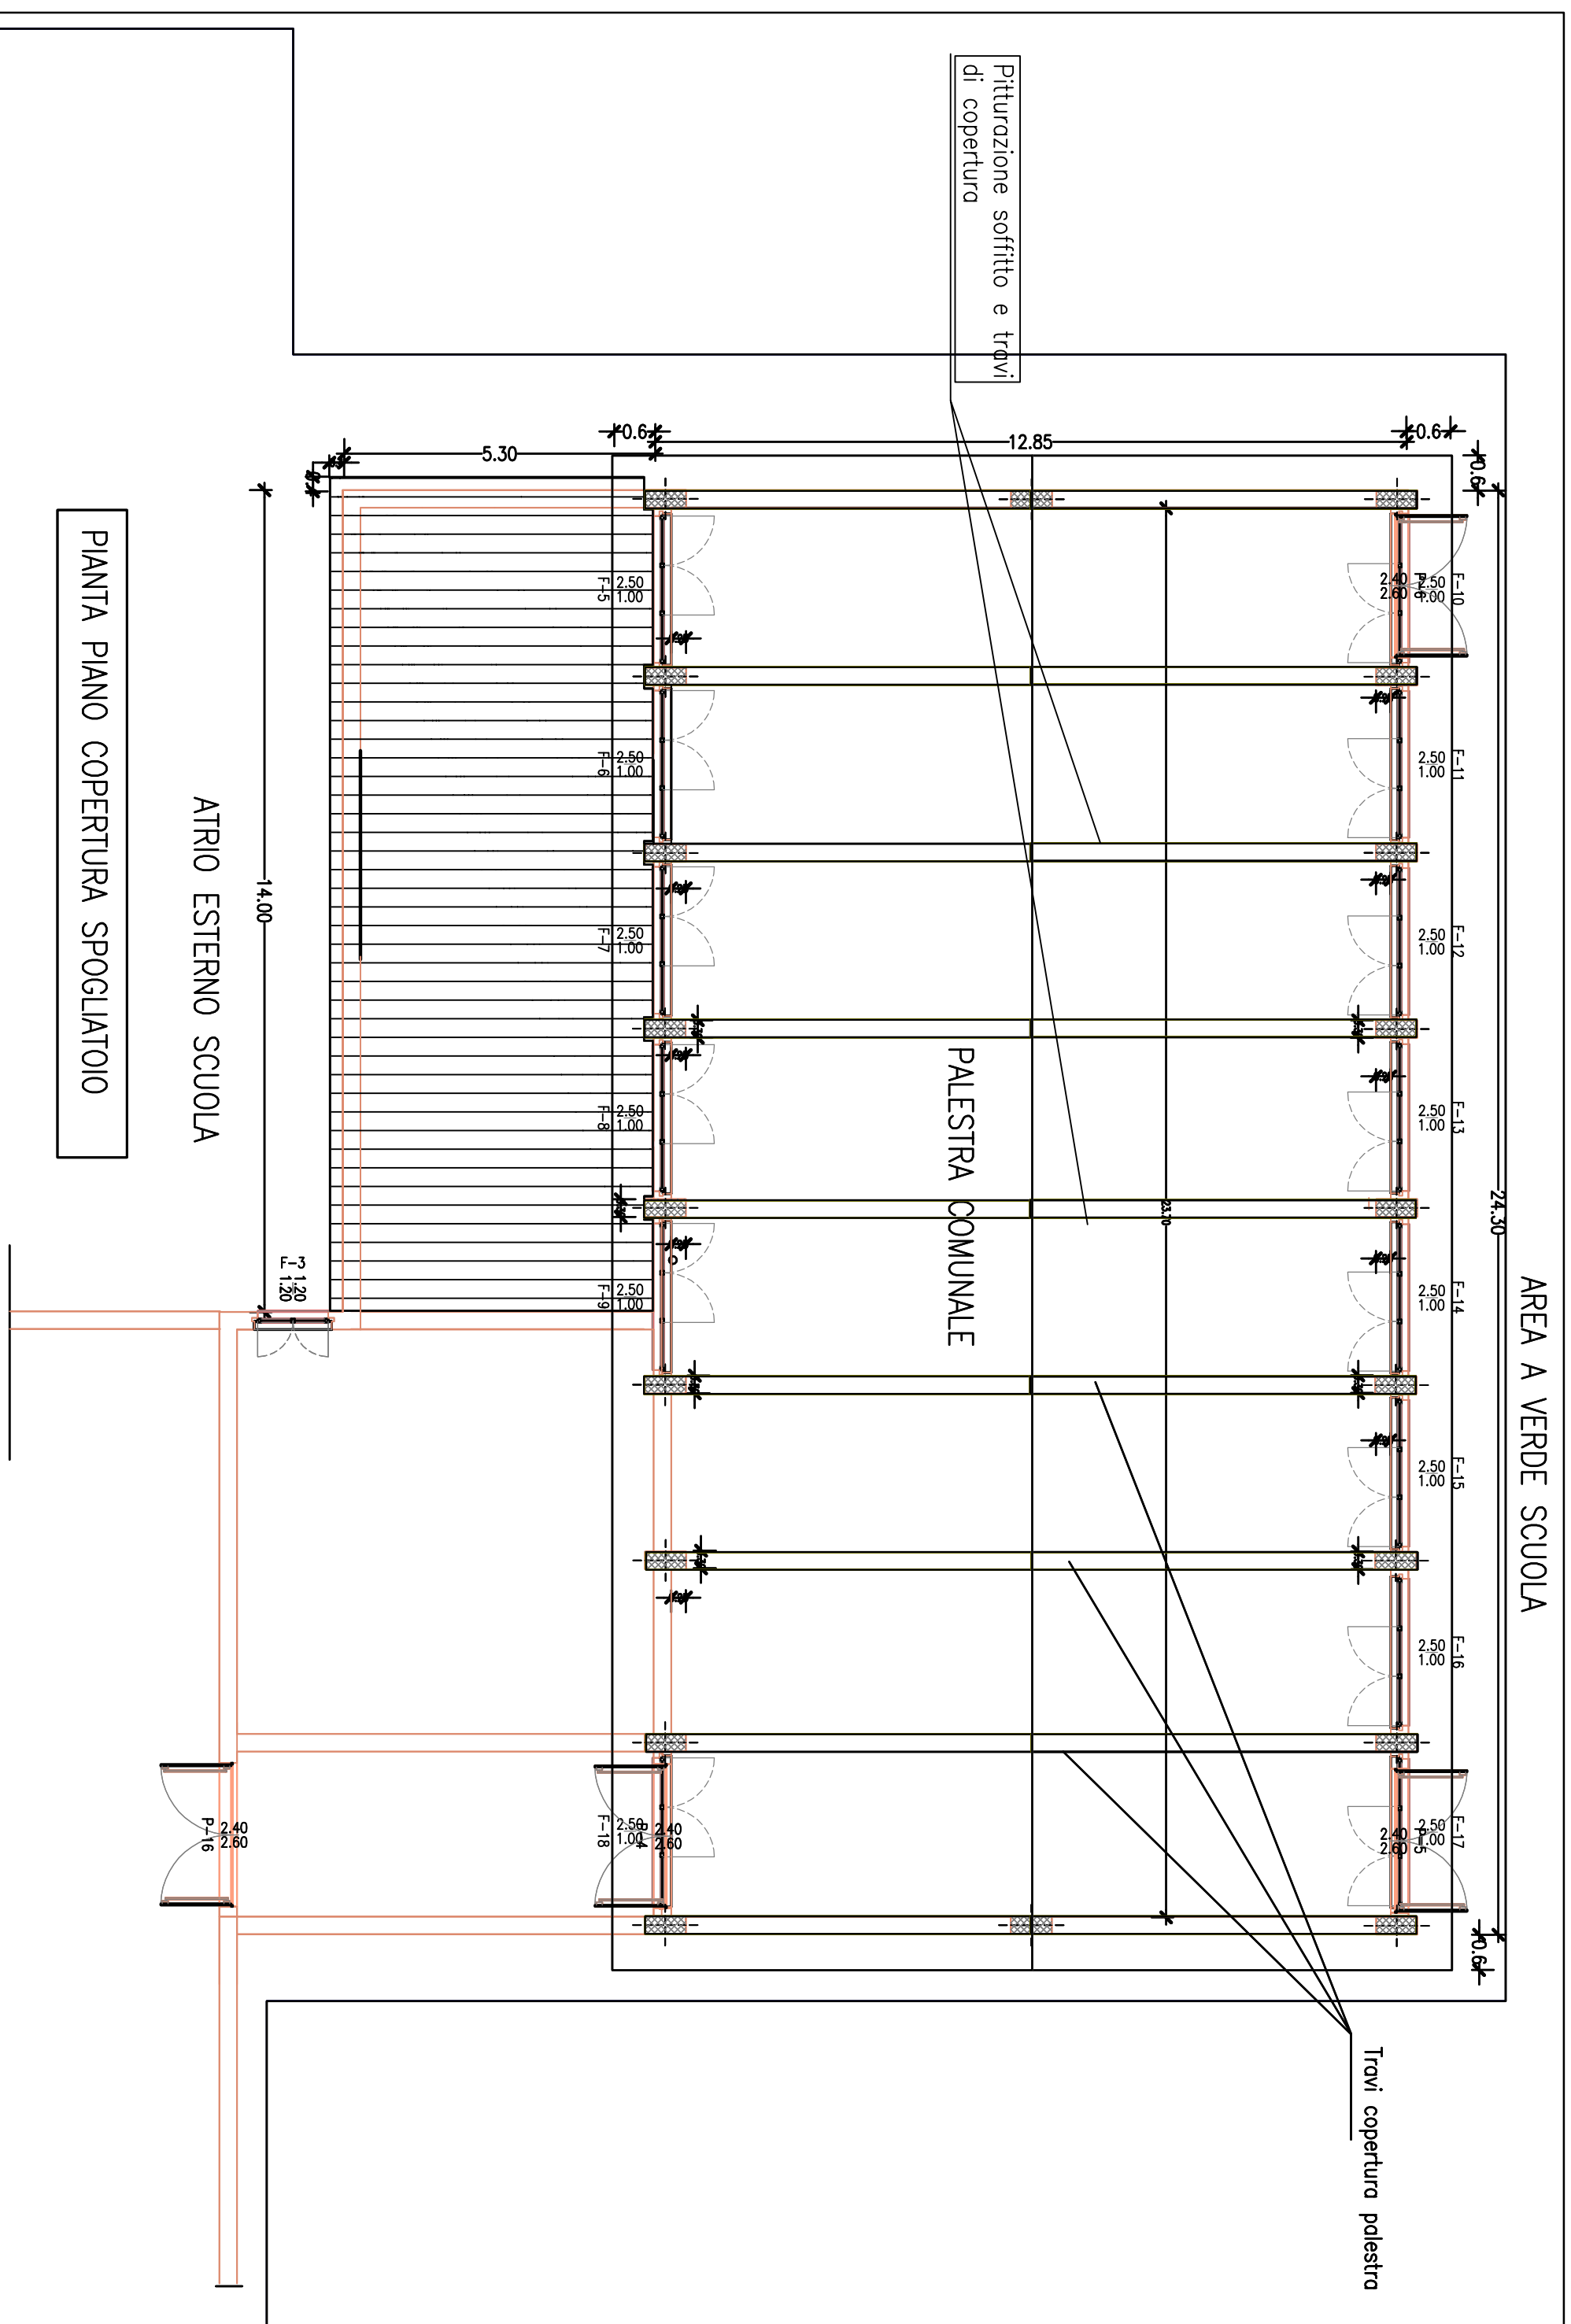


Interventi:
Rimozione e messa in opera di tappeto in PVC previa messa di livellamento e barriera di vapore.
Messa in opera di protezione antinfurtuni agli spigoli sporgenti dei plastrini.
Pitturazione delle pareti interne compreso soffitto -Palestra e Spogliatoio- Pitturazione pareti esterne Palestra e Spogliatoio.
Opere antinfurtuni pareti esterne con barre in ferro e rete metallica esistente con barre in ferro esistente fino a 70 cm. dal piano Terra.

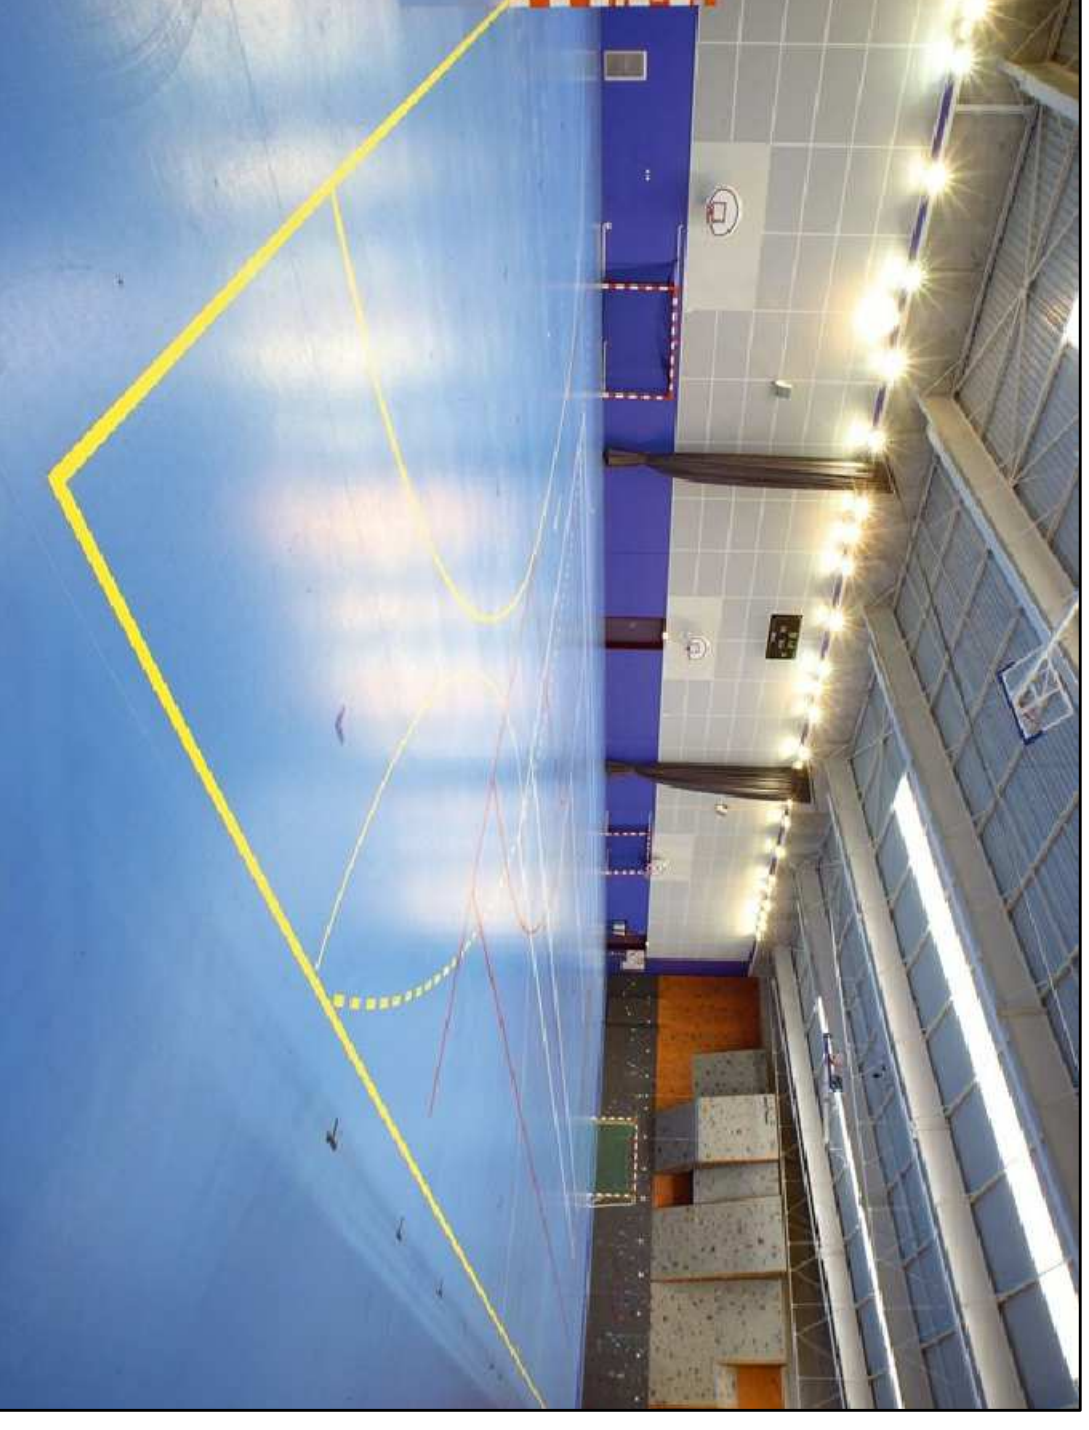

Rimozione e messa in opera di tappeto in PVC previa messa di livellamento e barriera di vapore.

Messa in opera di protezione antinfurtuni agli spigoli sporgenti dei plastrini.

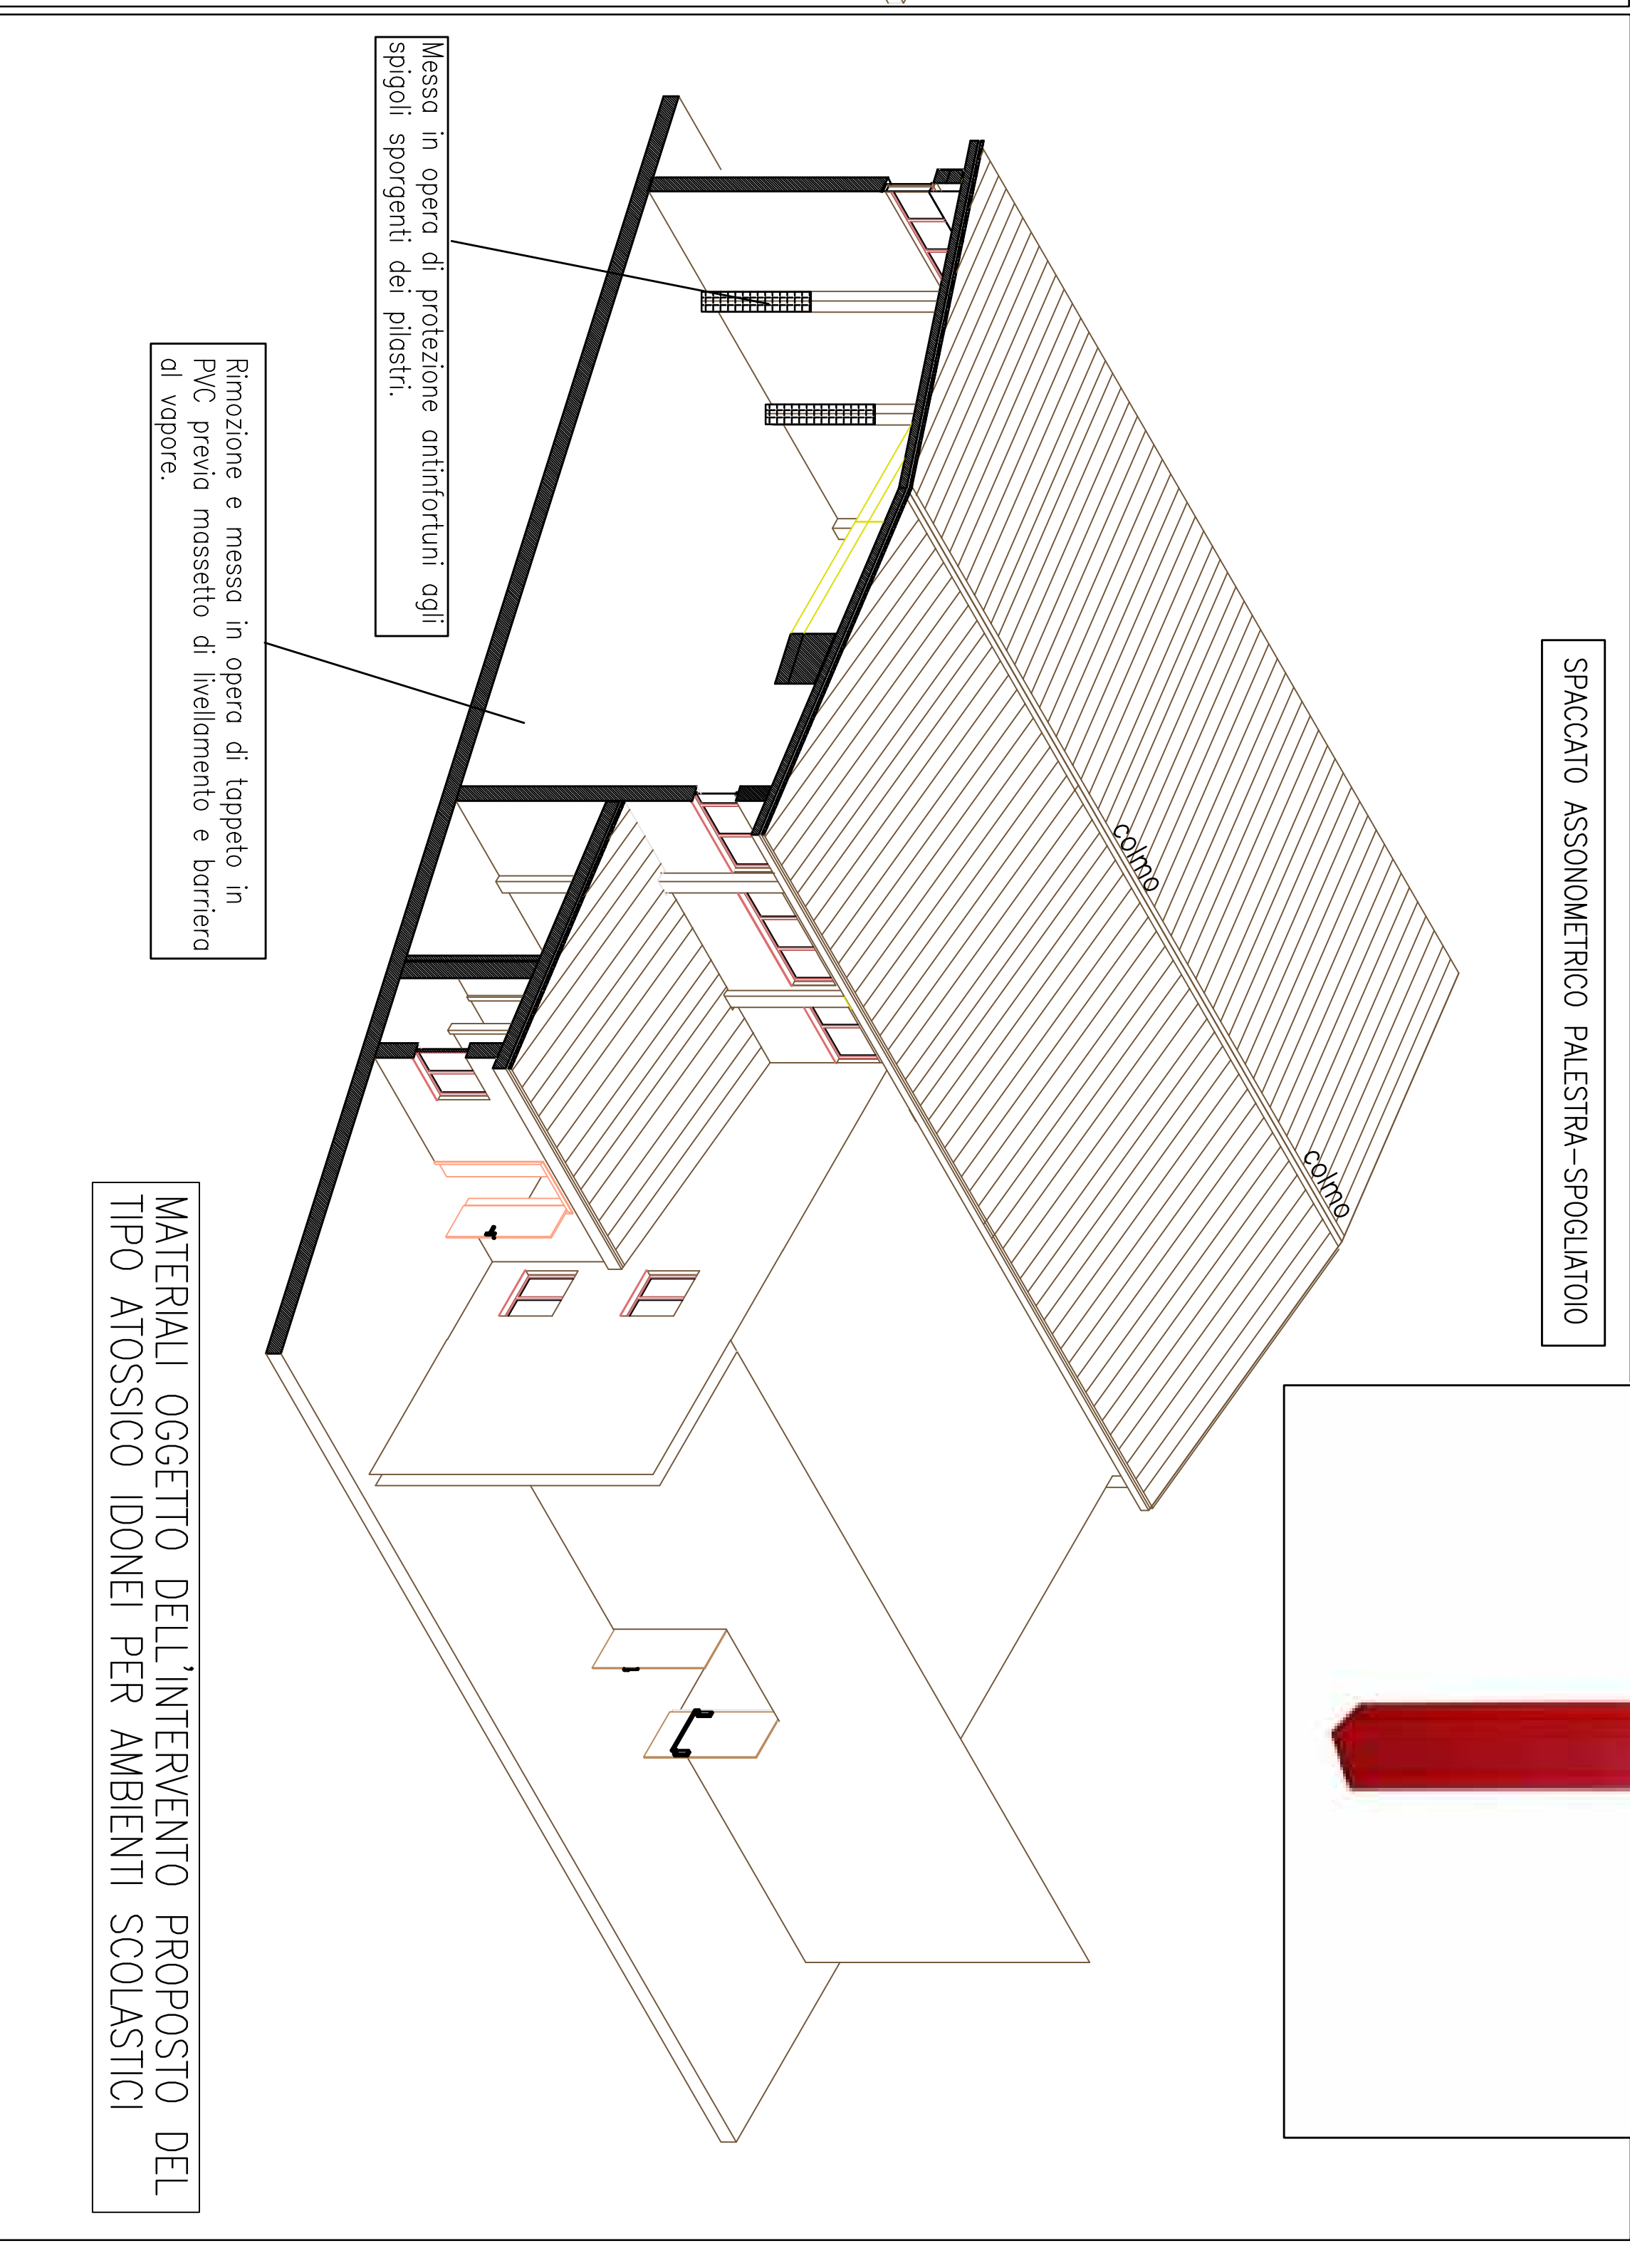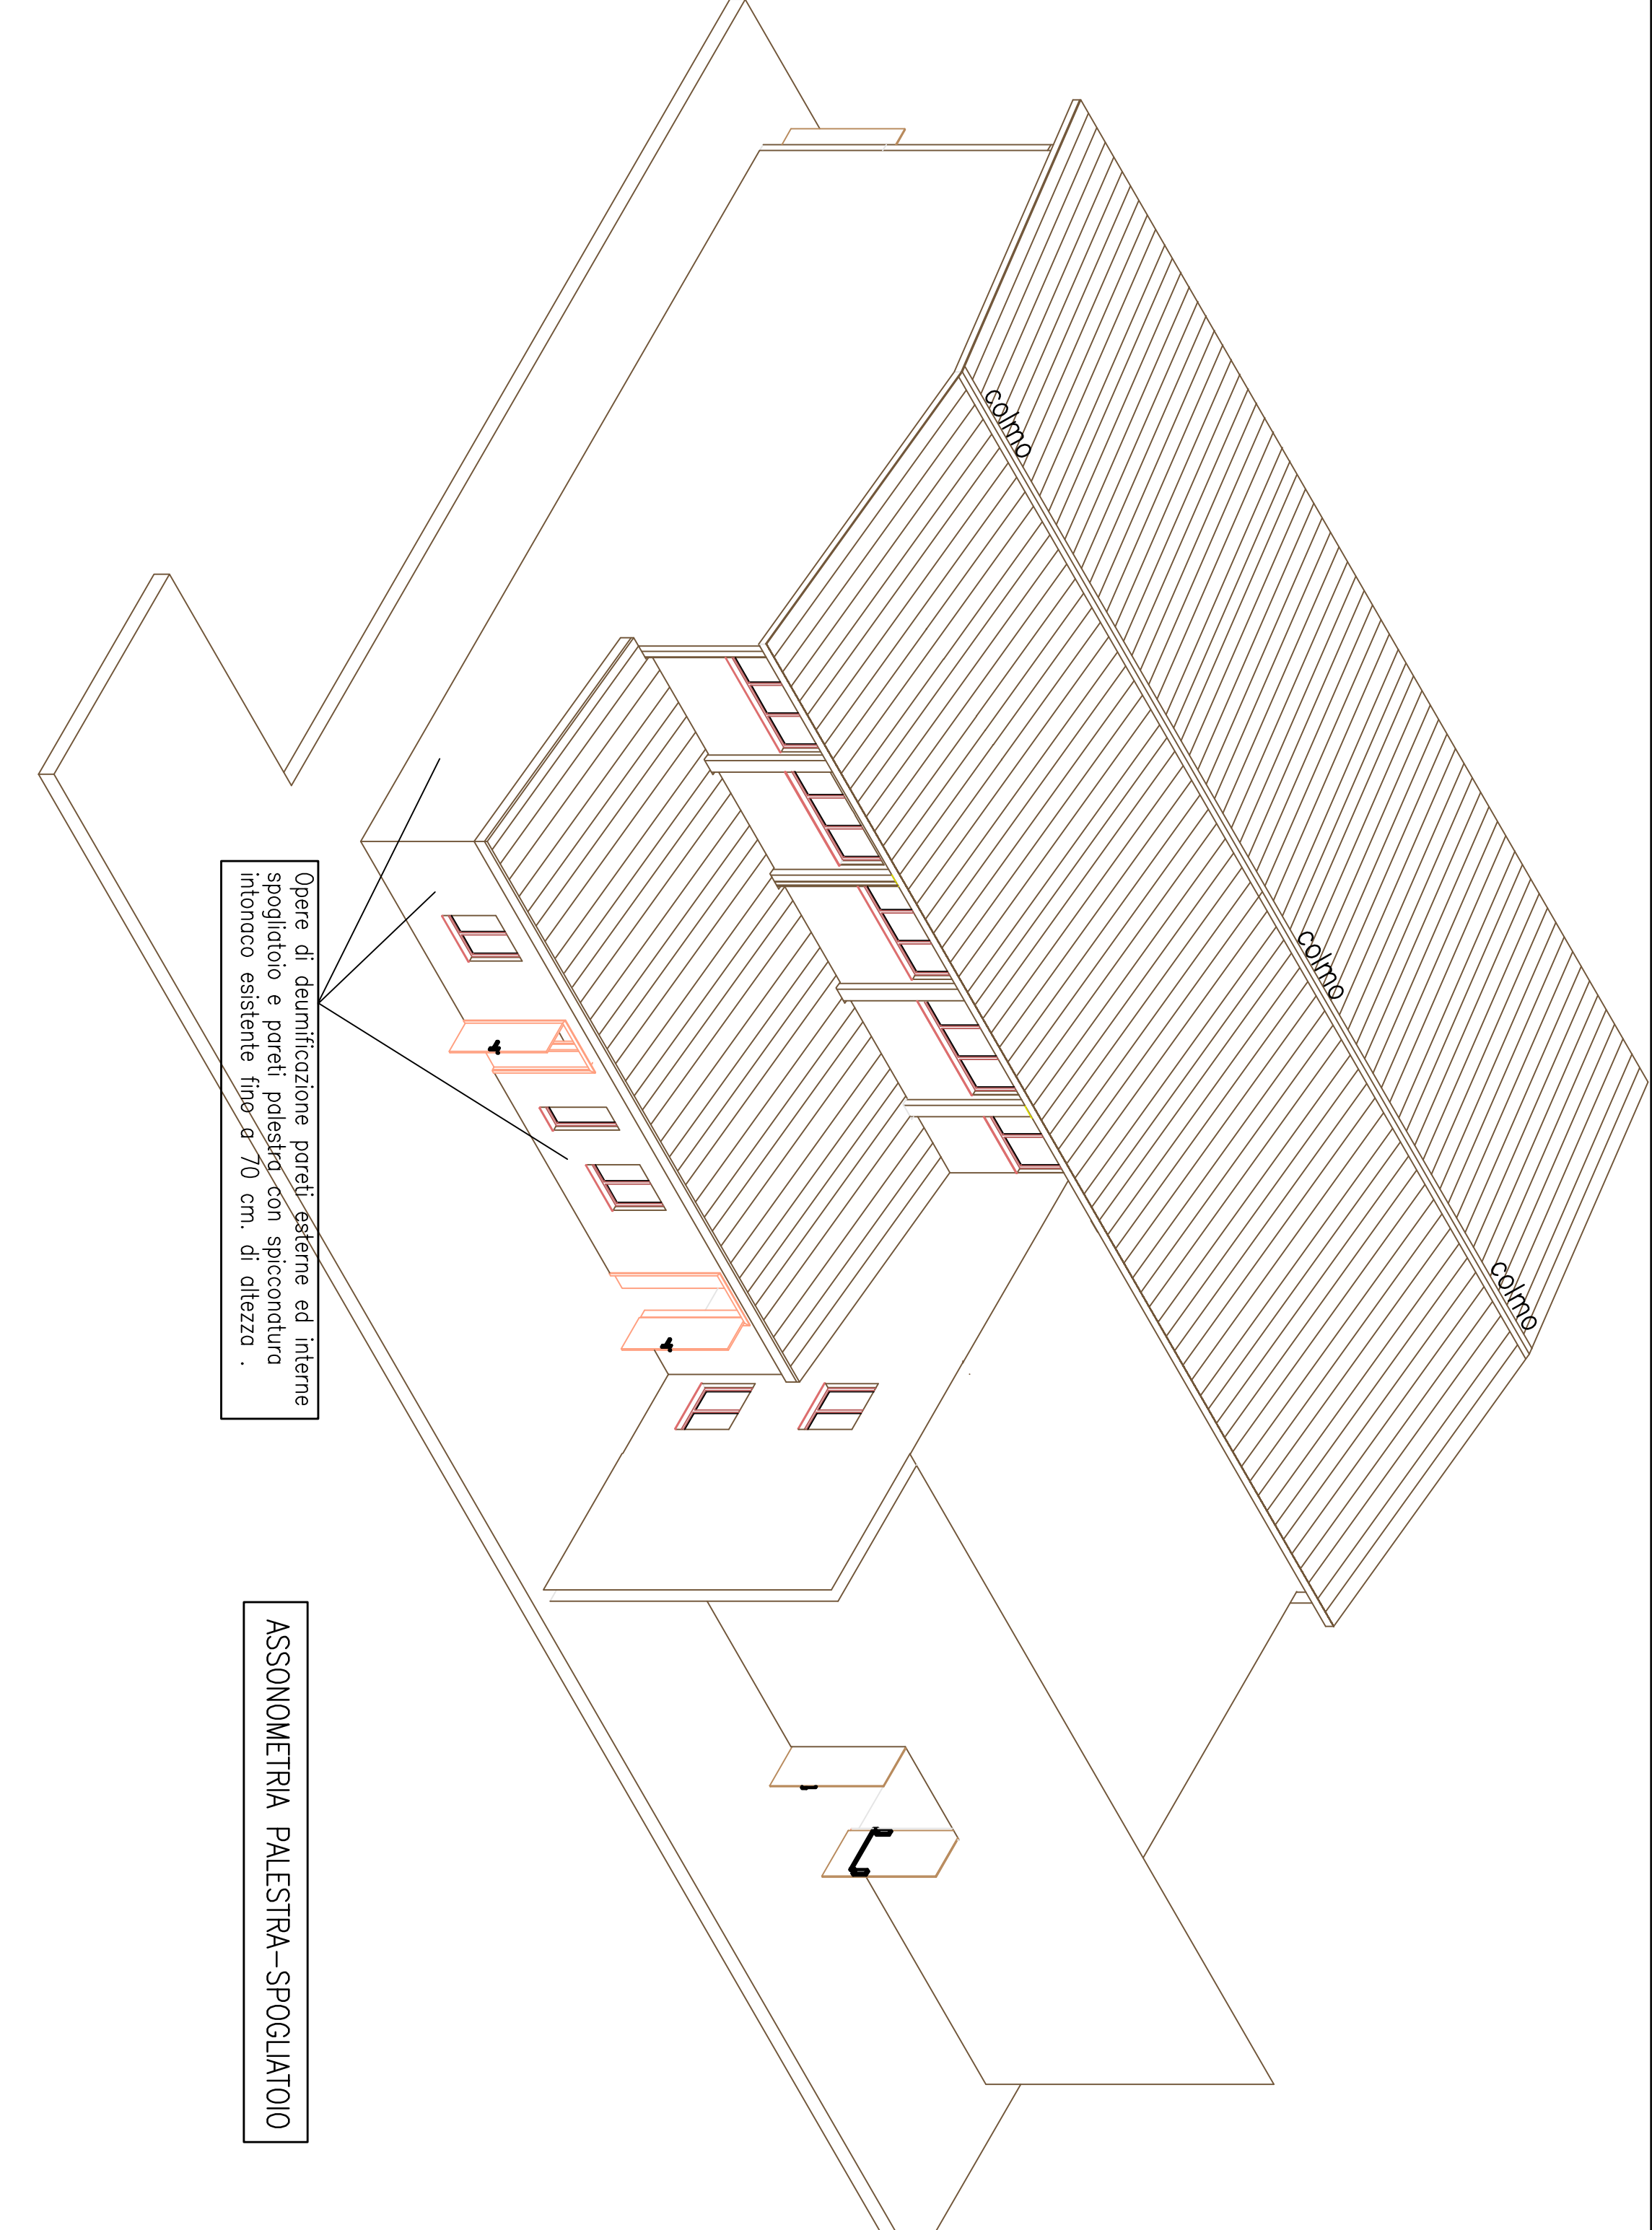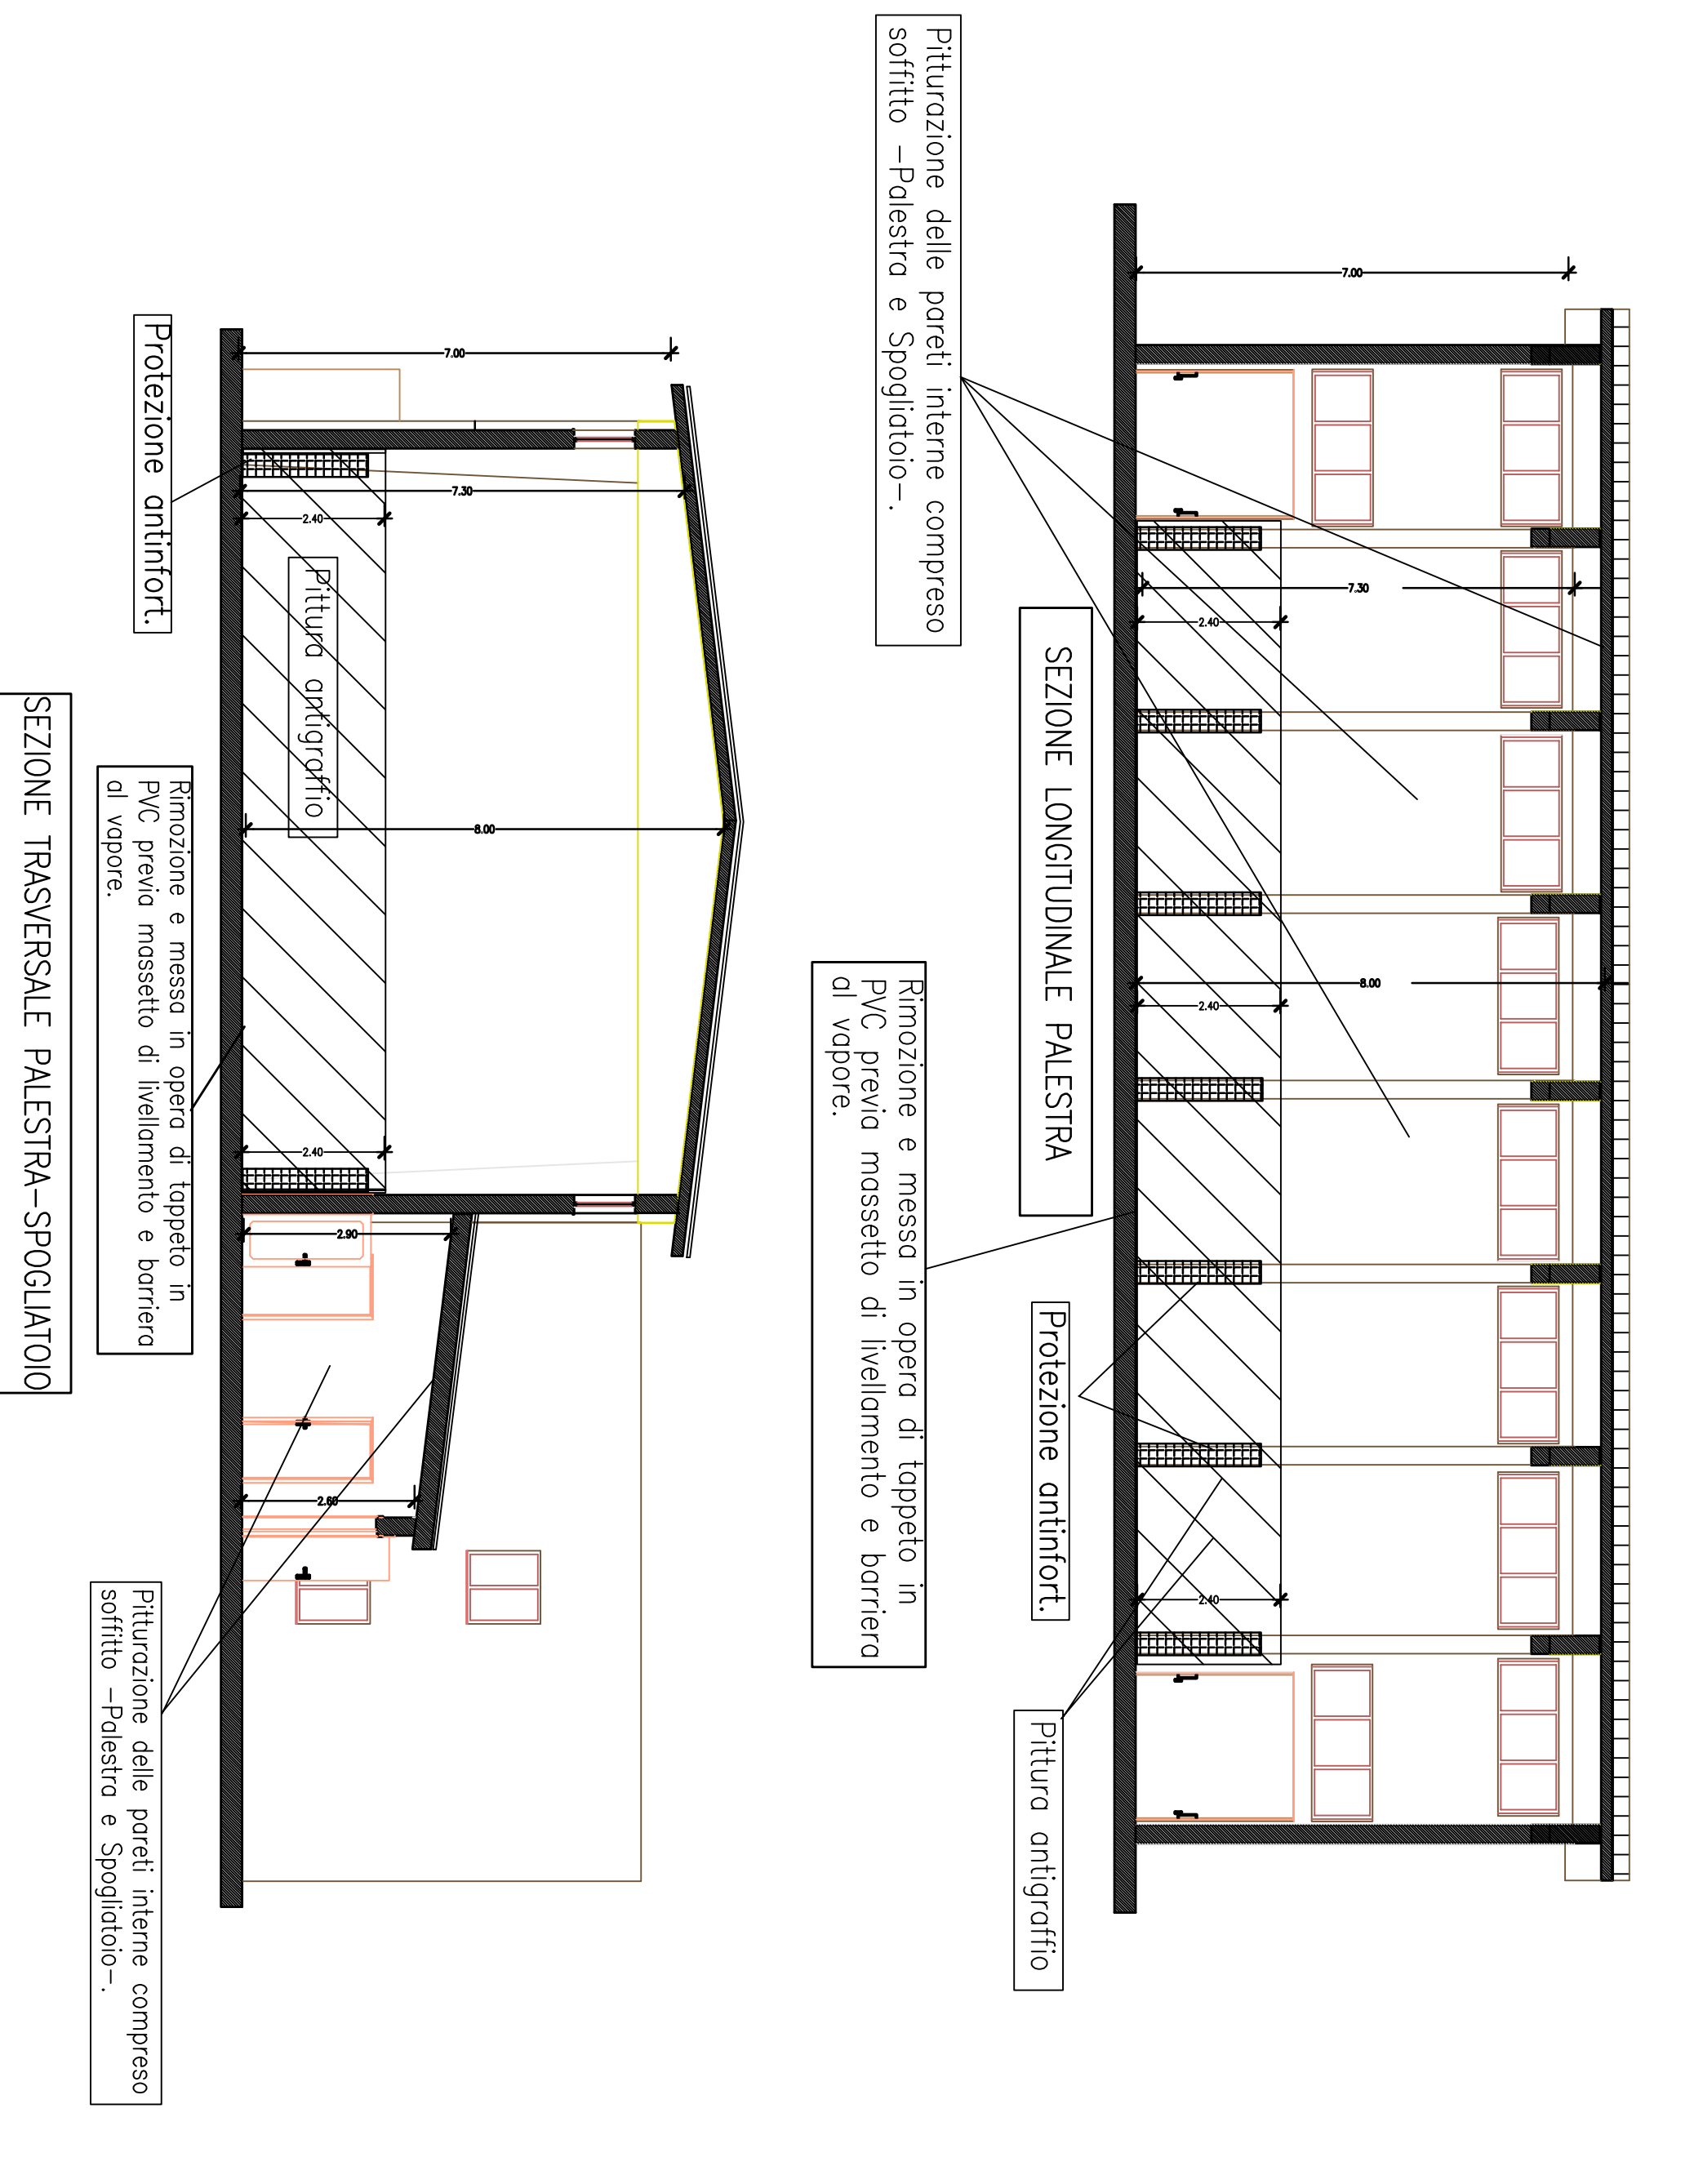

MATERIALI OGGETTO DELL'INTERVENTO PROPOSTO DEL TIPO ATTOSSICO IDONEI PER AMBIENTI SCOLASTICI